


# EMPORE SPECTRUM (BEREICH B) 2.OG

Start-Up Stände

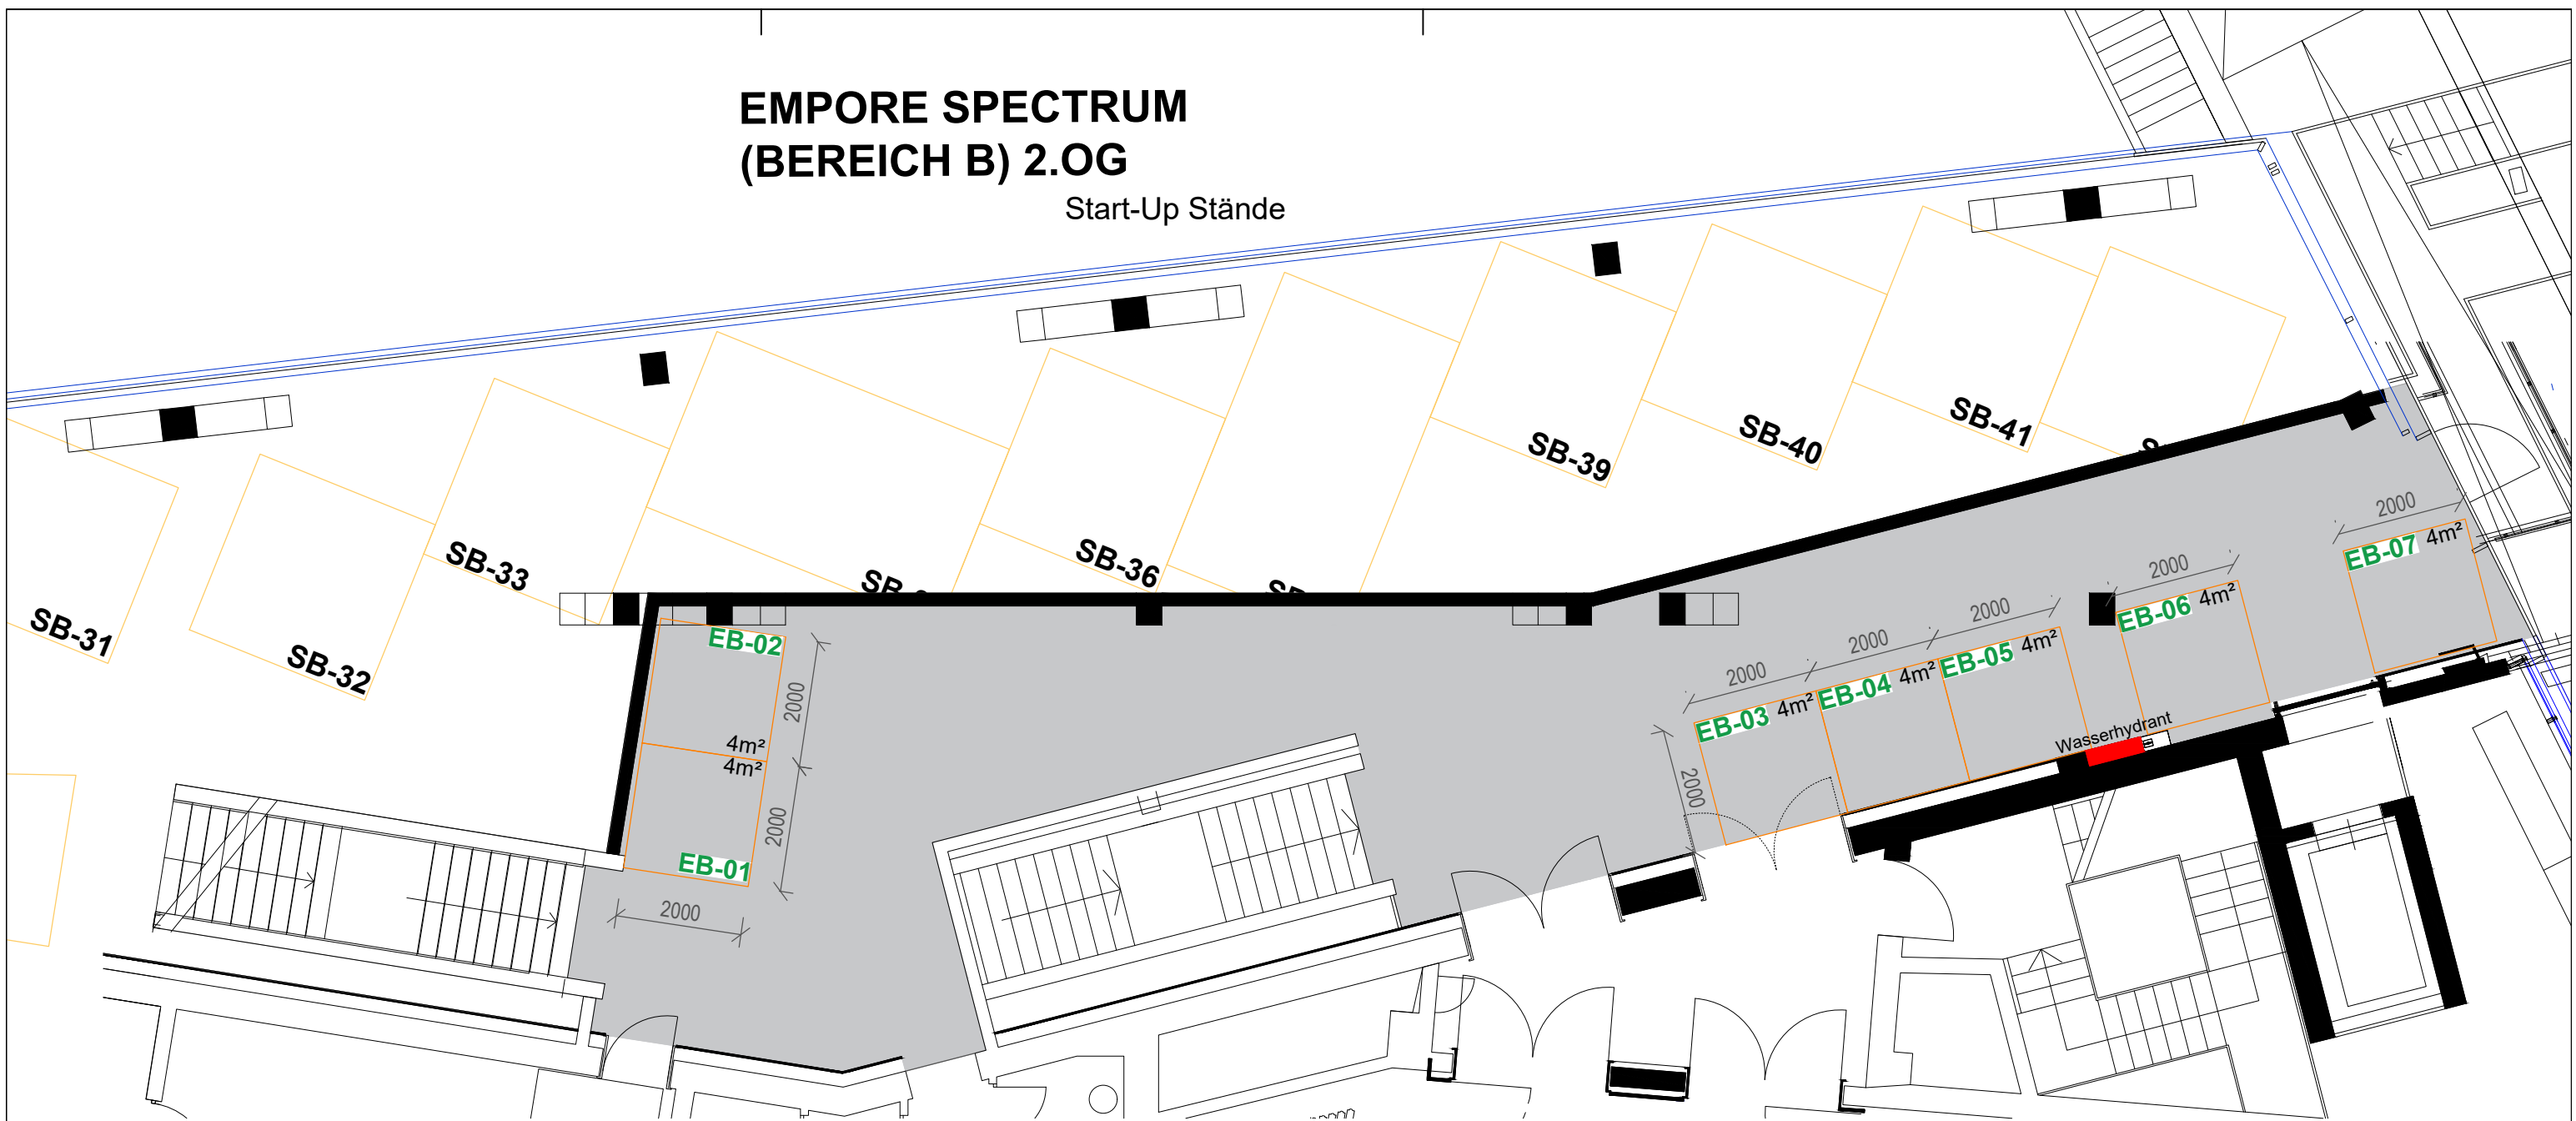

Siemensstrasse 13, 65205 Wiesbaden  
 Telefon: 06122 9099-0  
 Telefax: 06122 9099-110  
 E-mail: info@isinger-merz.de

Kunde:	BMZ GERMANY GMBH	KOM:	20240059
Projekt:	BATTERY EXPERTS FORUM 2024 Empore Spectrum Start-Up Inseln	Maßstab:	1:100
Veranst.-Ort:	Darmstadt	Gez.:	21.08.2023 ak
Halle/Stand:	Darmstadtium	Geän.:	08.02.2024 am
Datum:	05.11.-07.11.2024	Z.-Nr.:	

Zeichnungspfad: M:\A-Z-2024\BMZ\24\_059 BMZ Battery experts forum Darmstadt\24\_059 BMZ battery experts Forum Darmstadt ohne Mietmöbel.dwg

Für diese Zeichnung behalten wir uns unsere Eigentums- und Urheberrechte vor. Ohne die schriftliche Einwilligung der Isinger + Merz GmbH dürfen diese Unterlagen Dritten nicht zugänglich gemacht werden. Das Kopieren ist ohne ausdrückliche Einwilligung ebenfalls untersagt.